


Taikatilukset

MERKKIEN SELITYKSET

-  SÄILYTETTÄVÄ HAVUPUU
-  ISTUTETTAVA LEHTIPUU: pihlaja
-  ISTUTETTAVA PENSAS: koiranheisi
-  MAISEMAPELTOKASVI
ruiskaunokki
-  MAISEMAPELTOKASVI
ohra

-  OLEVA PUUSTO
-  ISTUTETTAVA PENSAS: taikinamarja
-  POLKU, lev. n. 2000 mm
-  TRIMMERILLÄ LEIKATTU VÄYLÄ N. 70 mm
-  KYLMÄMUURI
-  PORTTI
-  PENKKI
-  VESIAIHE
-  MAAKIVI
-  ISTUINPÖLLI
-  LOHKARE, 150-500mm

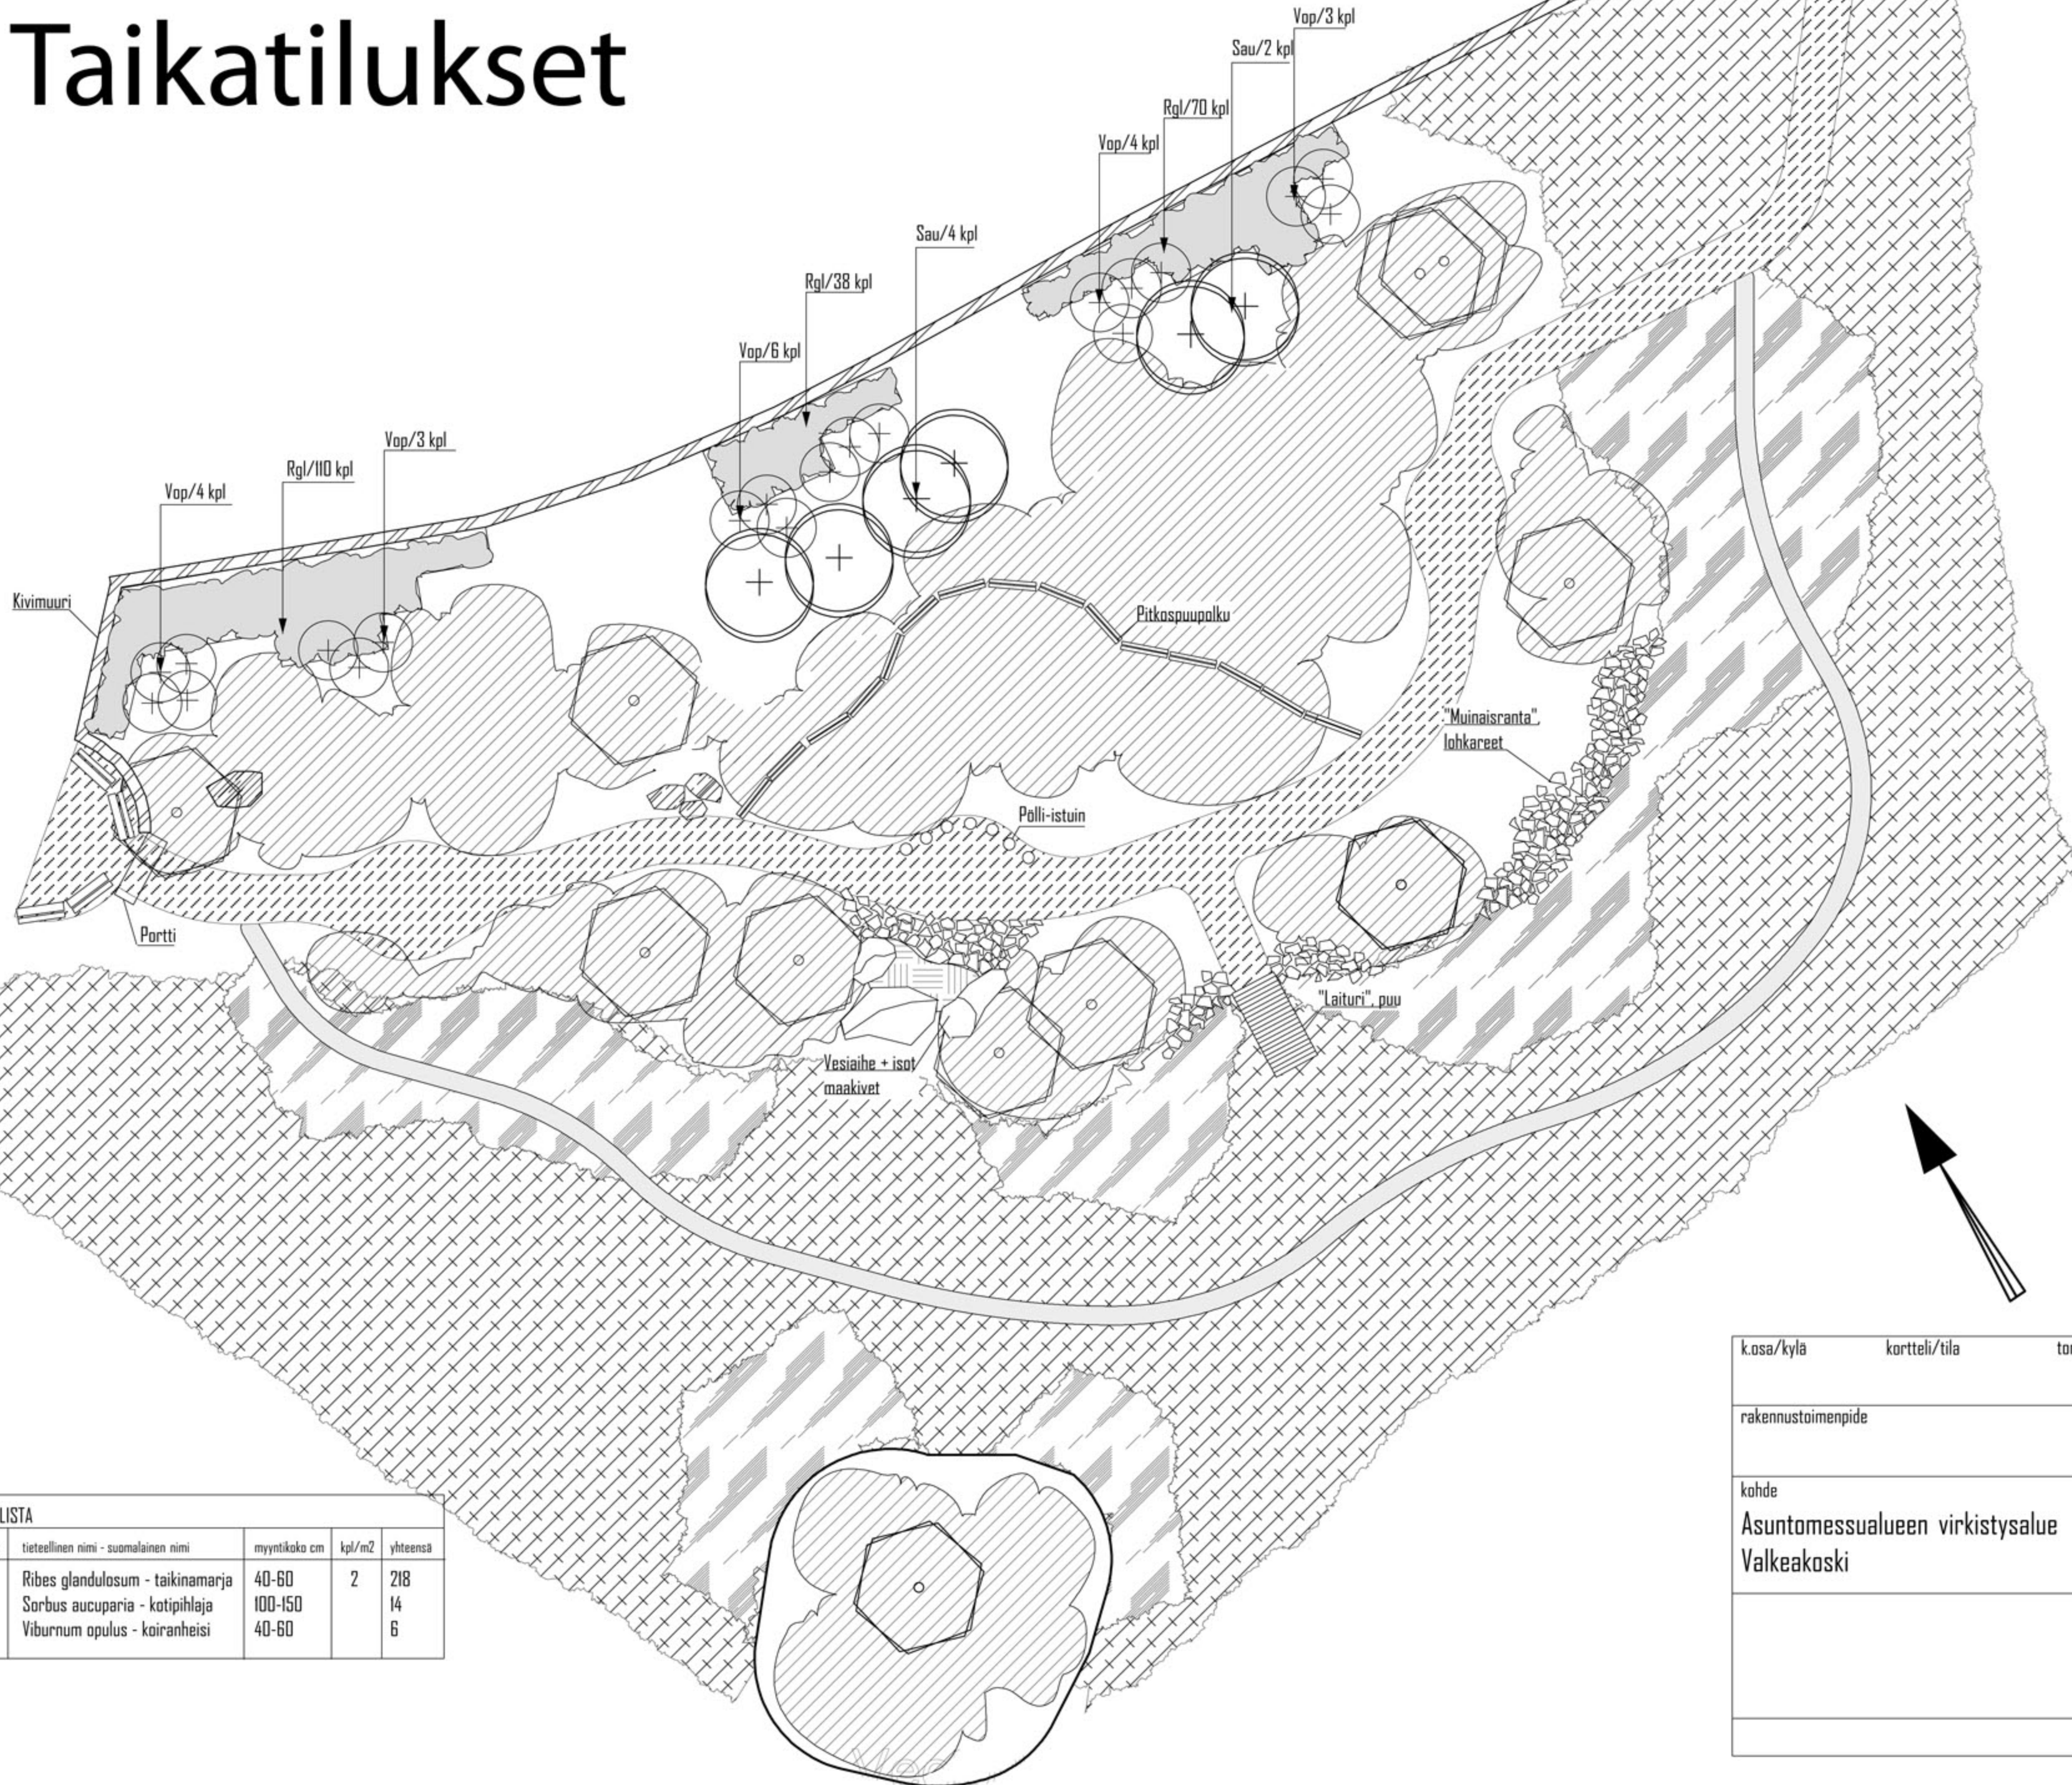

KASVILISTA				
lyhene	tieteellinen nimi - suomalainen nimi	myyntikoko cm	kpl/m2	yhteensä
Rgl	Ribes glandulosum - taikinamarja	40-60	2	218
Sau	Sorbus aucuparia - kotipihlaja	100-150		14
Vop	Viburnum opulus - koiranheisi	40-60		6

k.osa/kylä	kortteli/tila	tontti/r.no	viranomaisen merkintöjä	
rakennustoimenpide			piirustuslaji	
kohde		sisälto	suhde	
Asuntomessualueen virkistysalue Valkeakoski		Yleissuunnitelma	1:200	
suun.ala		piir.n:o	muutos	
		P.N., E.S., L.T.	14.II.2007	